


Ванграђевински реон размера 1:2500

Ванграђевински реон размера 1:2500

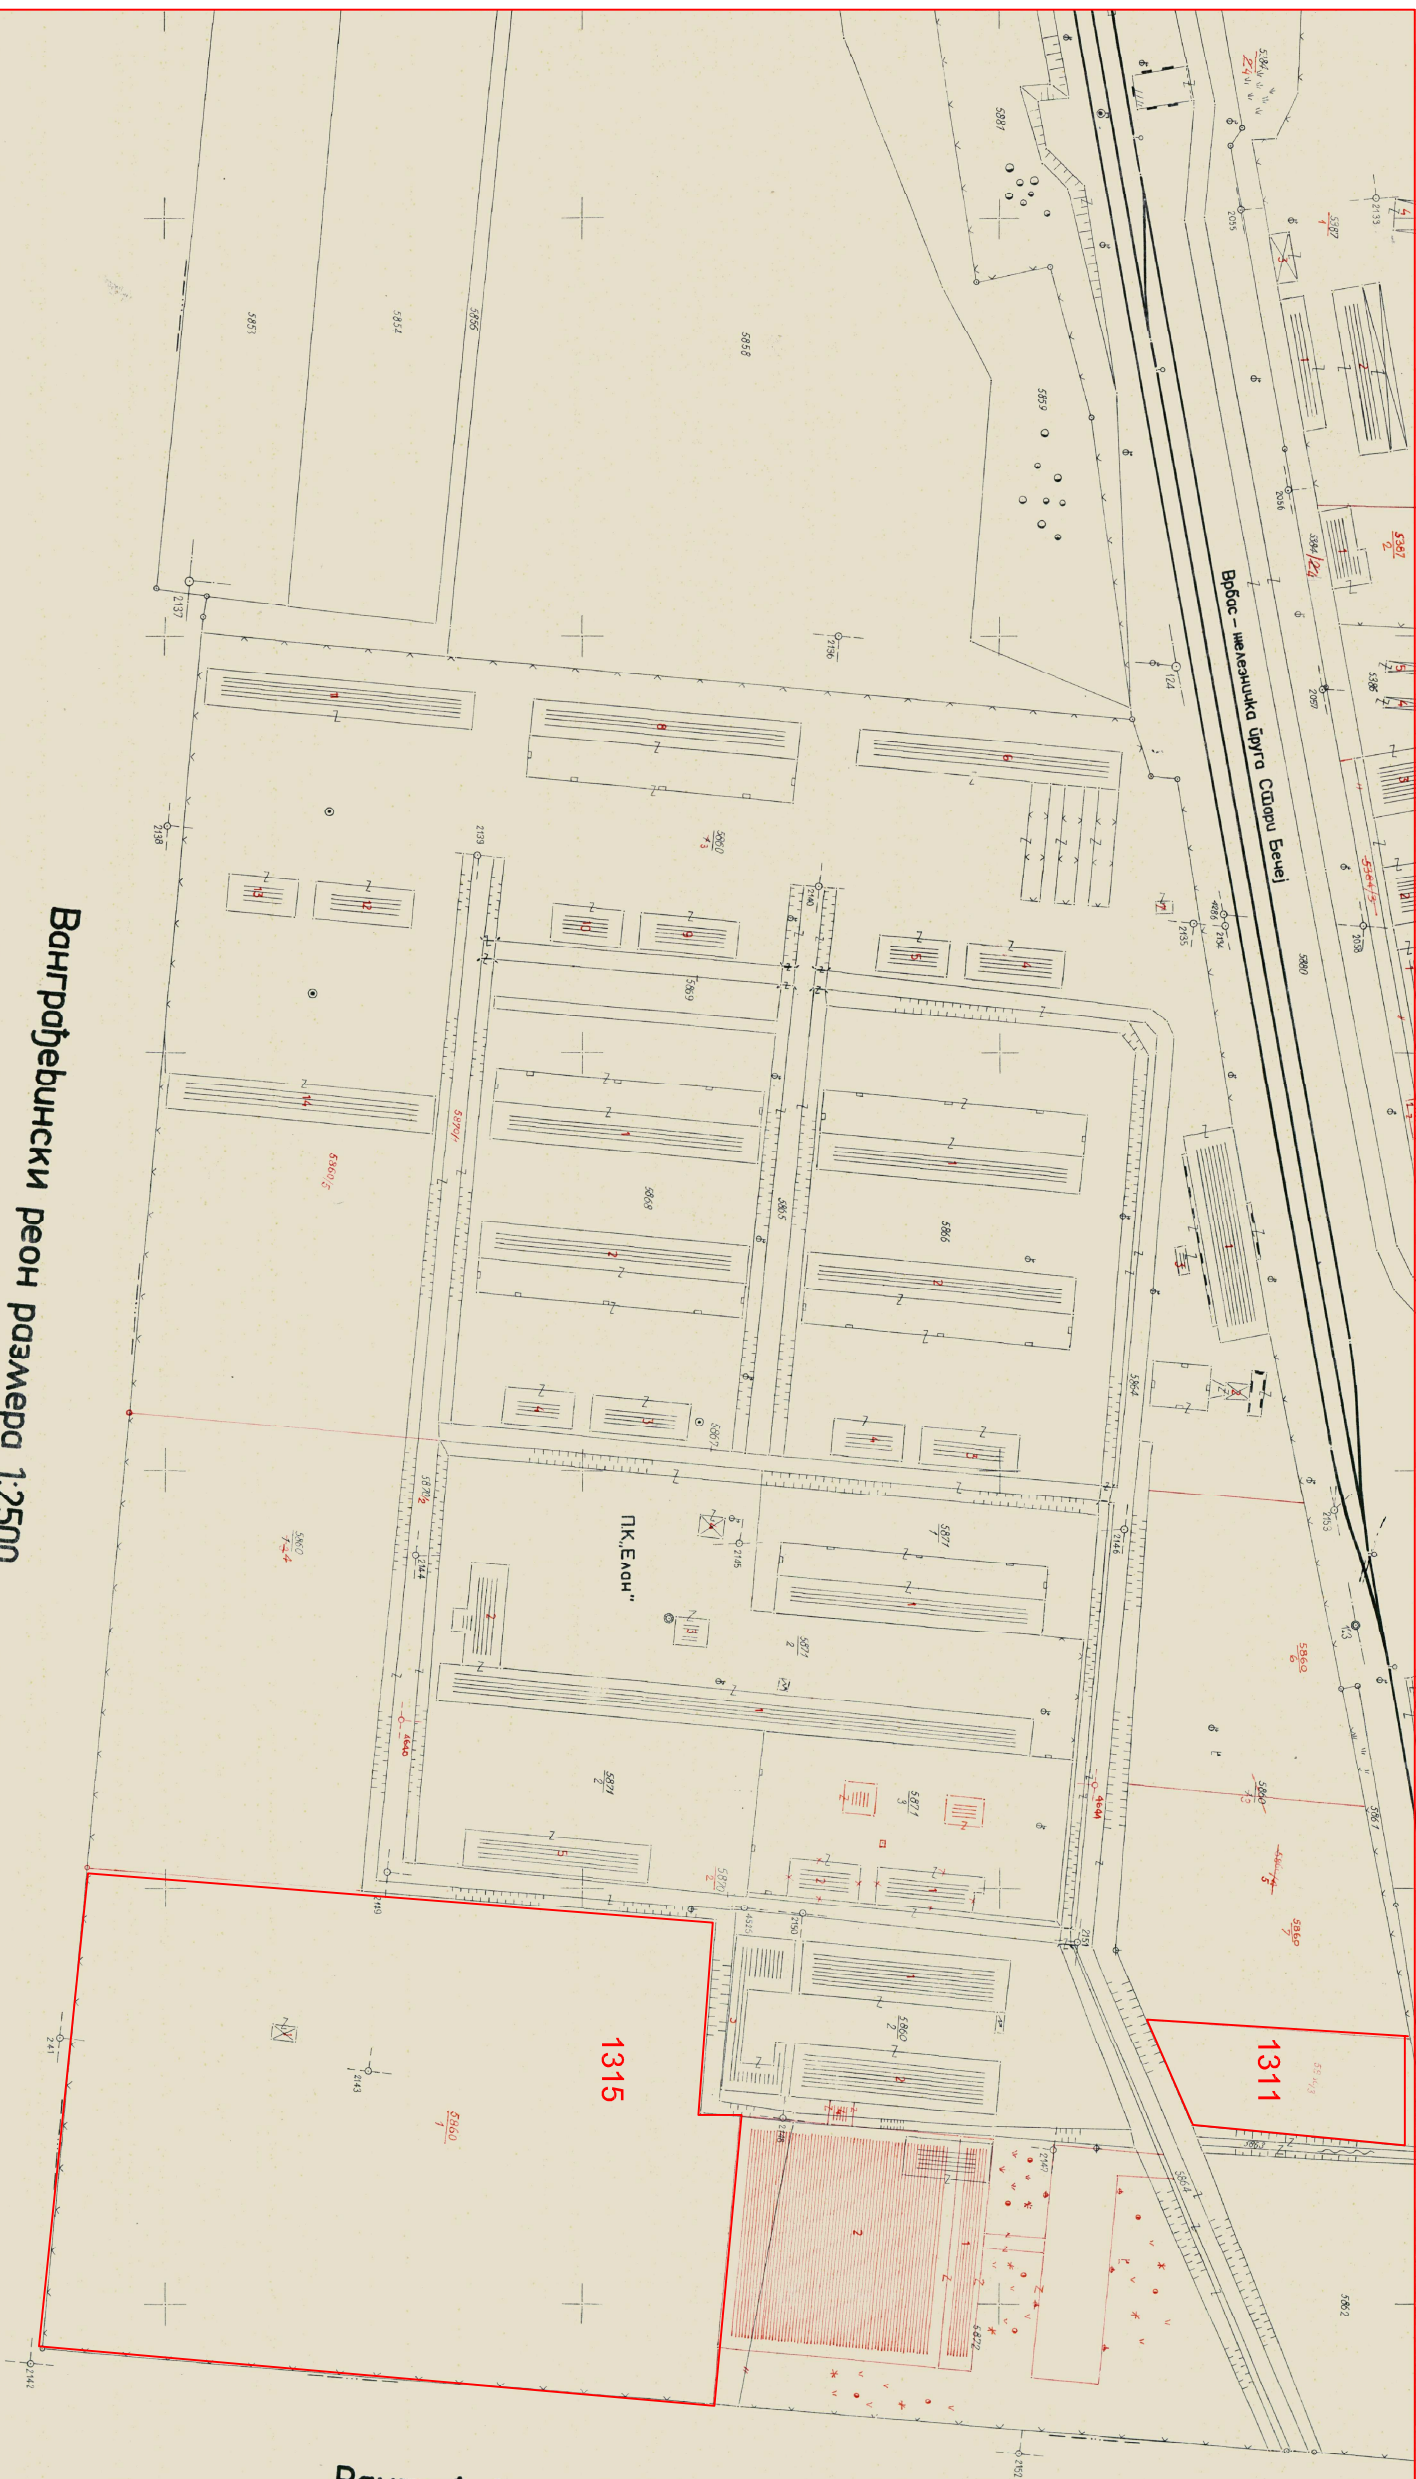

04218