
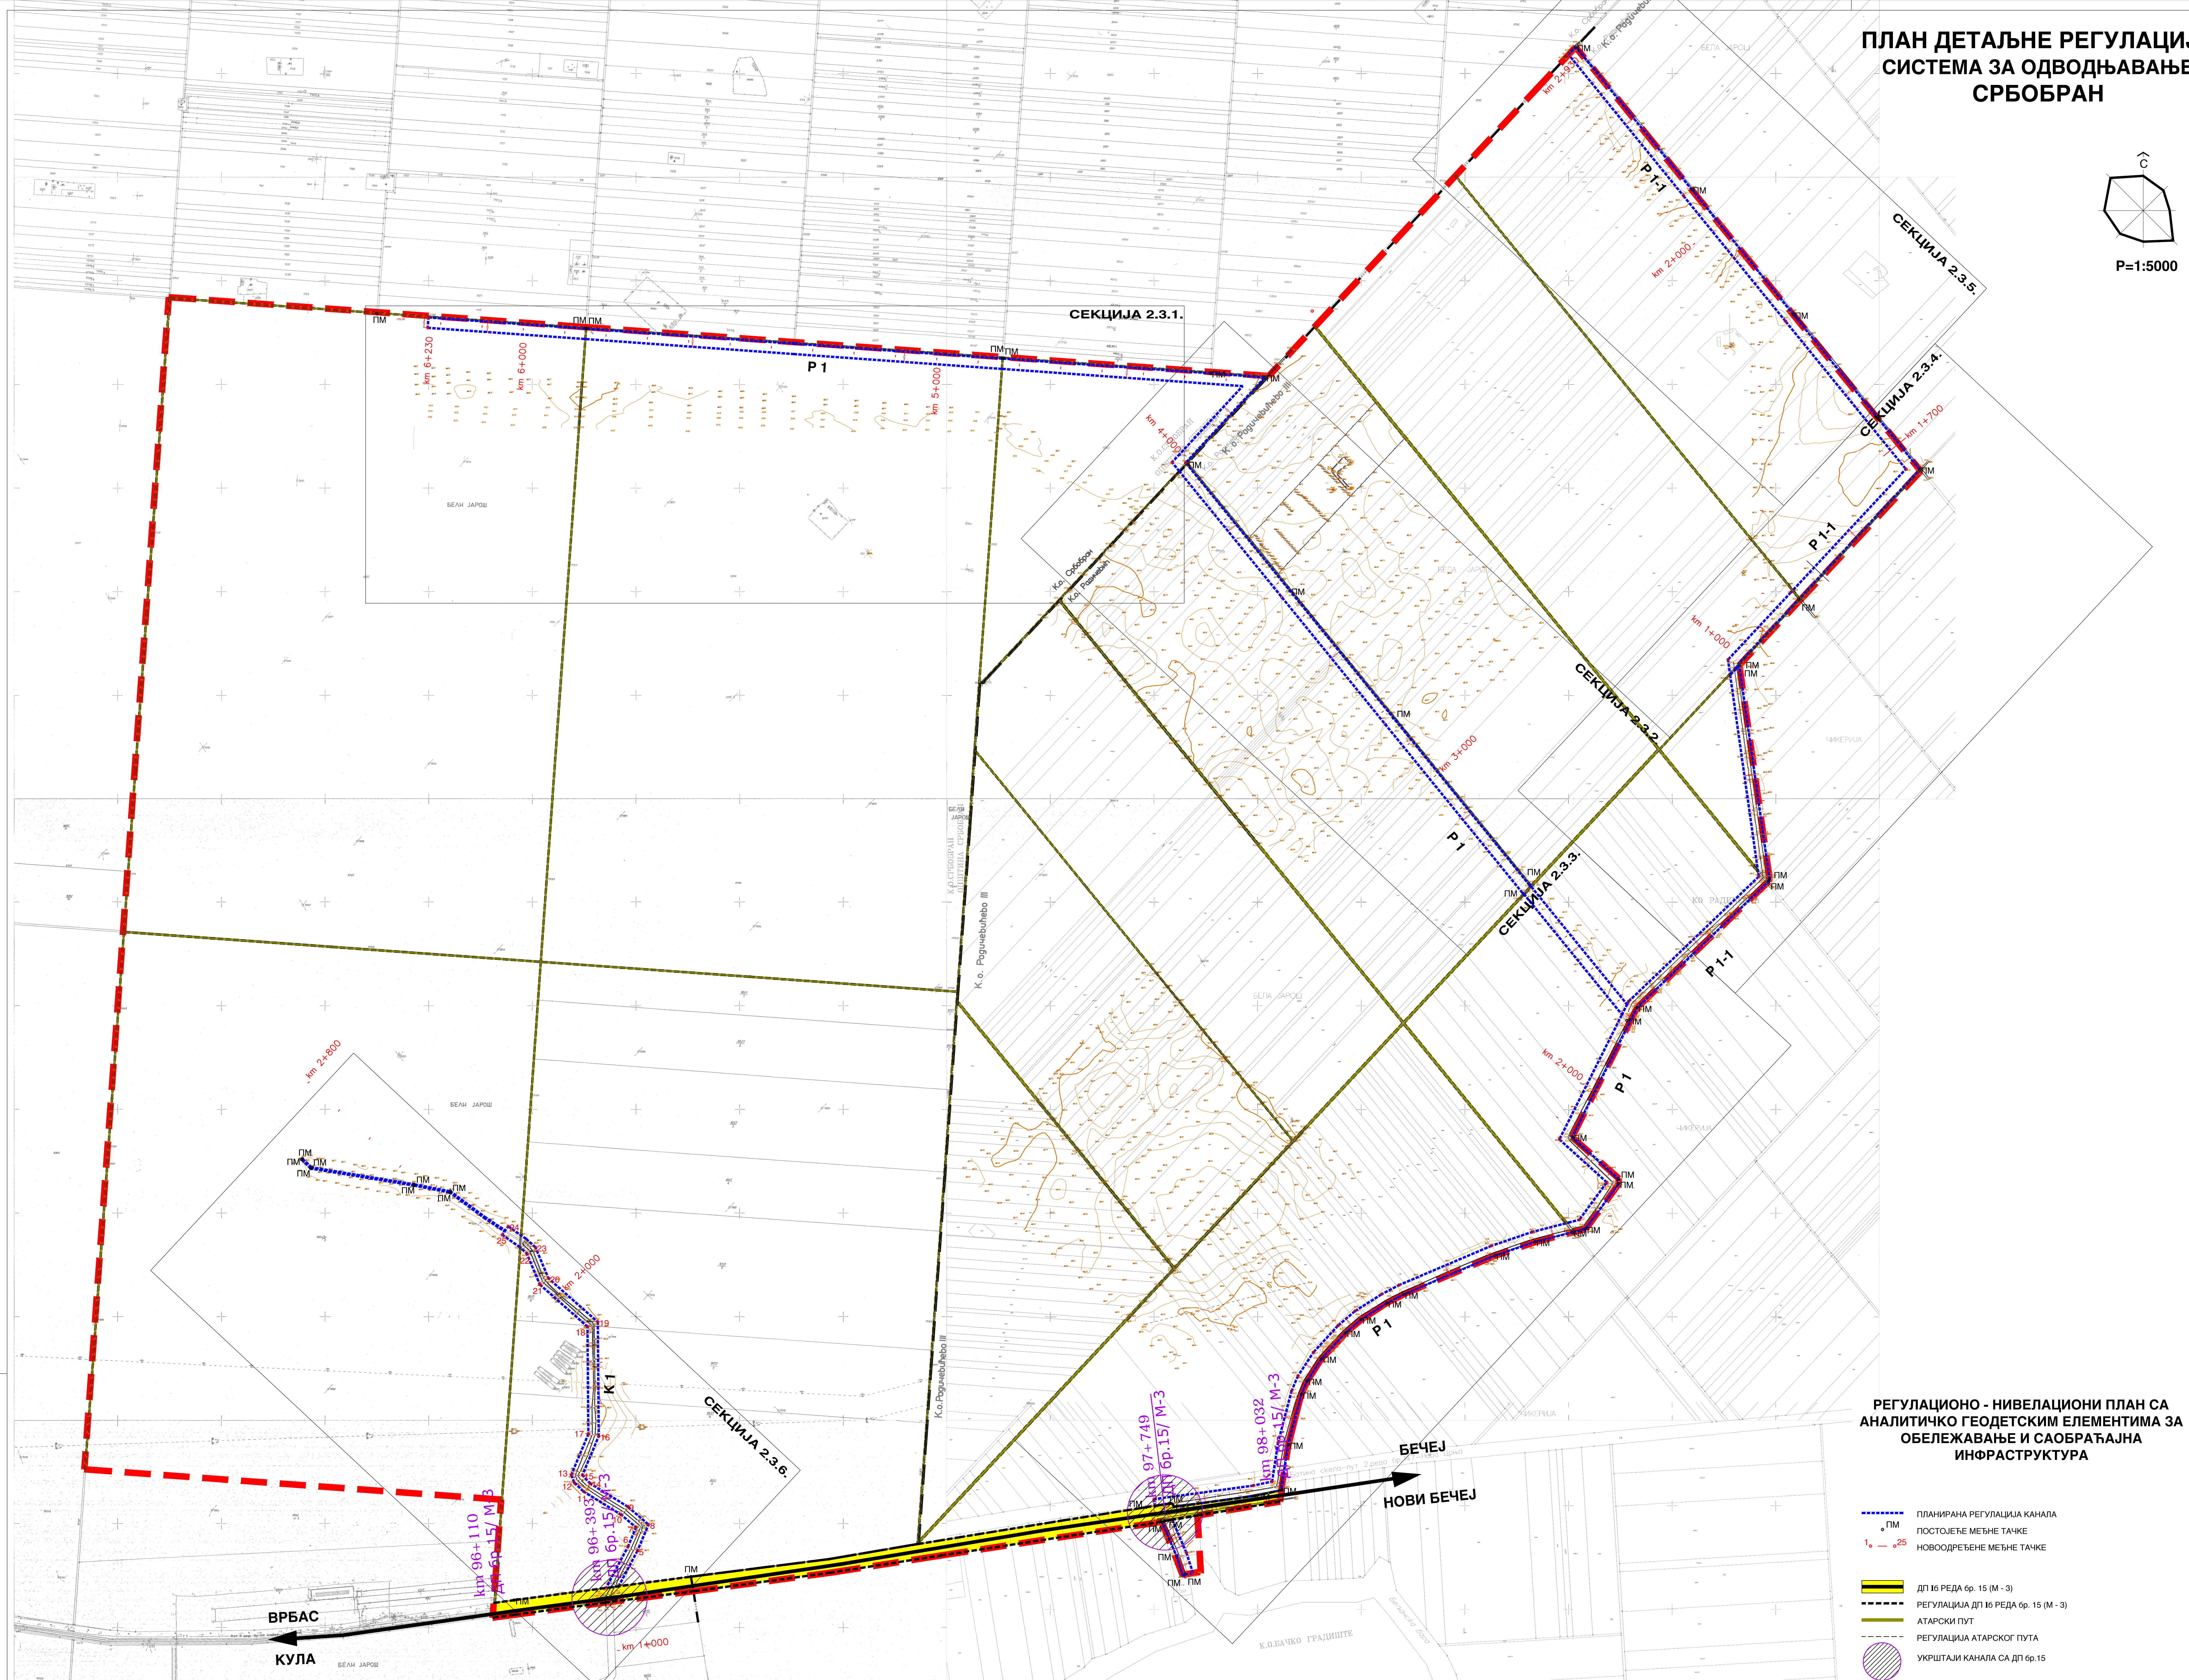



ПЛАН ДЕТАЉНЕ РЕГУЛАЦИЈЕ СИСТЕМА ЗА ОДВОЂЊАВАЊЕ СРБОБРАН

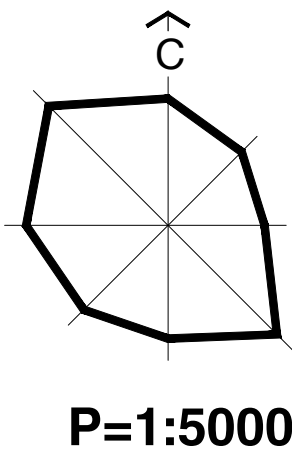


РЕГУЛАЦИОНО - НИВЕЛАЦИОНИ ПЛАН СА АНАЛИТИЧКО ГЕОДЕТСКИМ ЕЛЕМЕНТИМА ЗА ОБЕЛЕЖАВАЊЕ И САОБРАЋАЈНА ИНФРАСТРУКТУРА

- ПЛАНИРАНА РЕГУЛАЦИЈА КАНАЛА
- ПОСТОЈЕЋЕ МЕЋНЕ ТАЧКЕ
- НОВООДРЕЂЕНЕ МЕЋНЕ ТАЧКЕ
- ДП 16 РЕДА БР. 15 (М - 3)
- РЕГУЛАЦИЈА ДП 16 РЕДА БР. 15 (М - 3)
- АТАРСКИ ПУТ
- РЕГУЛАЦИЈА АТАРСКОГ ПУТА
- УКРШТАЈИ КАНАЛА СА ДП БР.15
- СТАЦИОНАЖЕ ДРЖАВНОГ ПУТА
- ГРАНИЦА КАТАСТАРСКЕ ОПШТИНЕ
- ГРАНИЦА ОБУХВАТА ПЛАНА


КАРАКТЕРИСТИЧНИ ПОПРЕЧНИ ПРОФИЛ КАНАЛА Р-1-1  
км 1+700

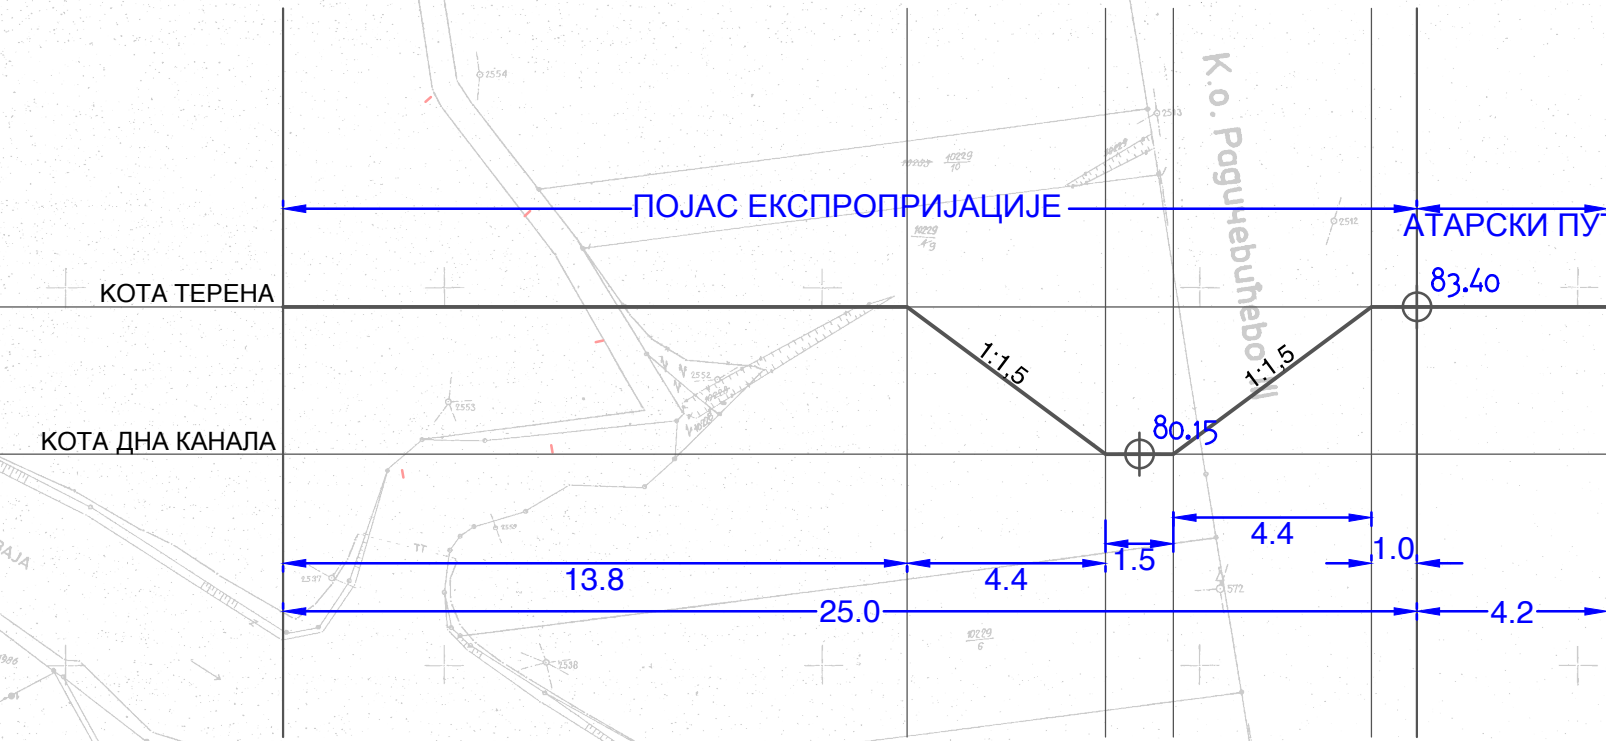

КАРАКТЕРИСТИЧНИ ПОПРЕЧНИ ПРОФИЛ  
км 96+393

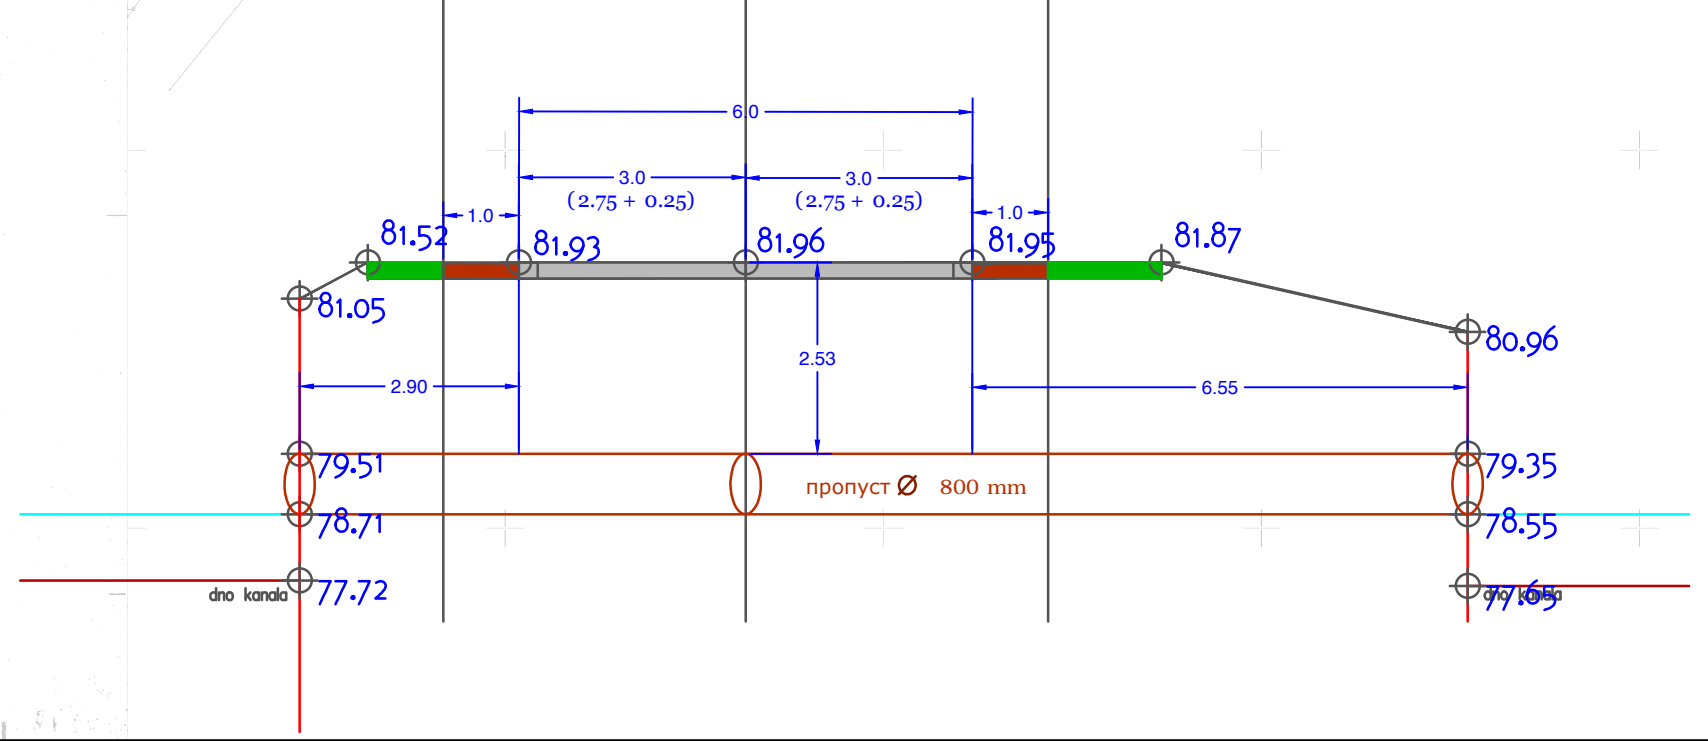

КАРАКТЕРИСТИЧНИ ПОПРЕЧНИ ПРОФИЛ  
км 97+749

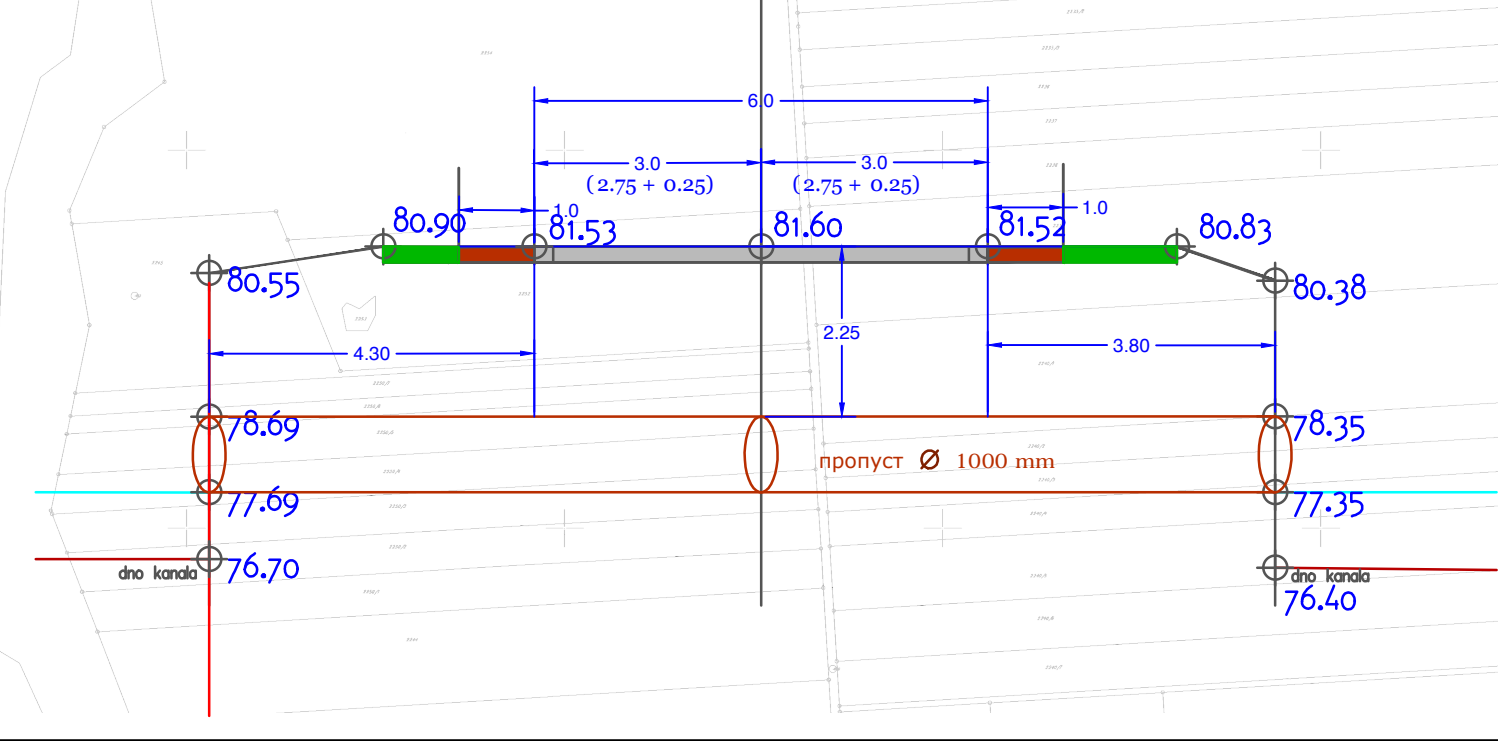

НОСИЛАЦ ИЗДАЈЕ ПЛАНА	ОПШТИНА СРБОБРАН	
НОСИЛАЦ ИЗДАЈЕ ПЛАНА	ОПШТИНА БЕЧЕЈ	
ОБЈАВЉИВАЧ	ЈП ЗАВОД ЗА УРБАНИЗАМ ВОЈВОДИНЕ - НОВИ САД	
НАЗИВ ПЛАНА	ПЛАН ДЕТАЉНЕ РЕГУЛАЦИЈЕ СИСТЕМА ЗА ОДВОЂЊАВАЊЕ СРБОБРАН	
НАЗИВ КАРТЕ	РЕГУЛАЦИОНО - НИВЕЛАЦИОНИ ПЛАН СА АНАЛИТИЧКО ГЕОДЕТСКИМ ЕЛЕМЕНТИМА ЗА ОБЕЛЕЖАВАЊЕ И САОБРАЋАЈНА ИНФРАСТРУКТУРА	
УМЕТНИЦИ	ЈЕЛЕНА ИЋИЋИЋ, дипл.инж.врх -мајстор	
САРАДНИЦИ	ДРАЖАН МОРАЧА, дипл.инж.врх	
ТЕМА	ДРАЖАН МОРАЧА, дипл.инж.врх	
Б.БРОЈ	2537	ДАТУМ
НОВЕМБАР 2017.	РАЗМЕР	1:5000
БРОЈ ЛИСТА	2.3	