
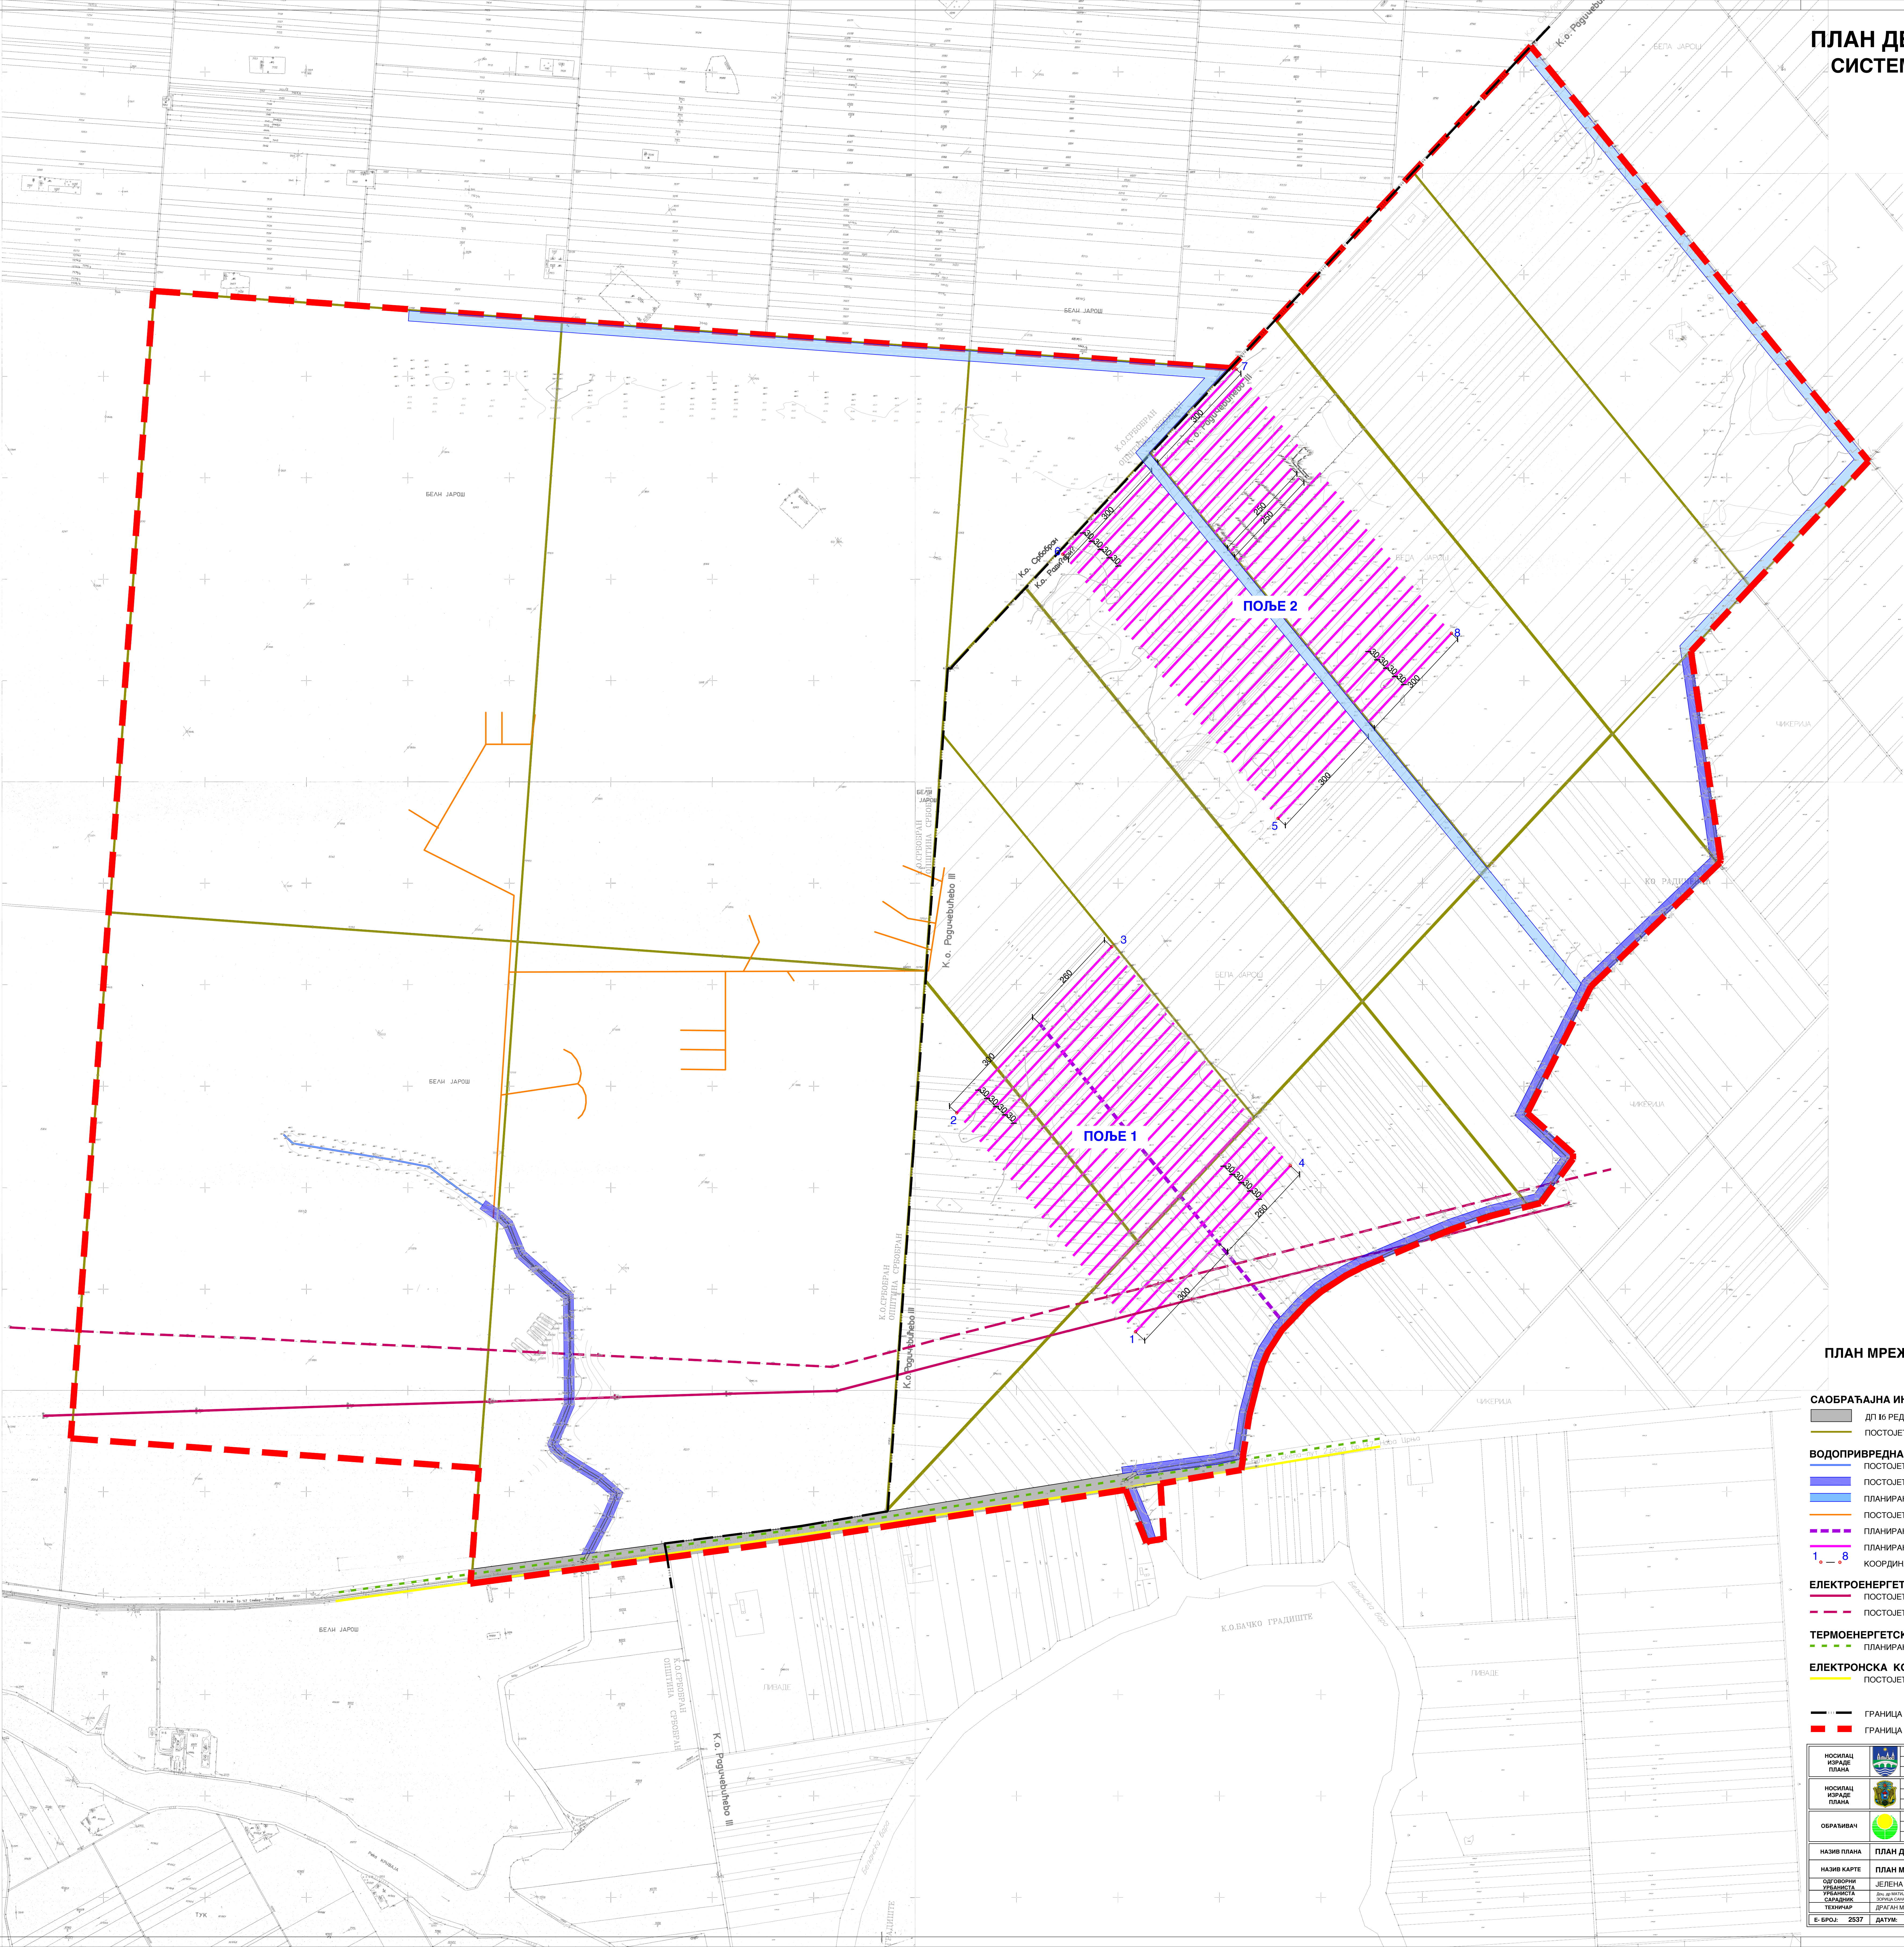


ПЛАН ДЕТАЉНЕ РЕГУЛАЦИЈЕ
СИСТЕМА ЗА ОДВОДЊАВАЊЕ
СРБОБРАН

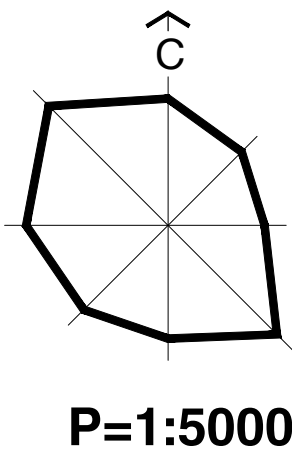

ПЛАН МРЕЖЕ И ОБЈЕКТА ИНФРАСТРУКТУРЕ
СА СИНХРОН ПЛАНOM

САОБРАЋАЈНА ИНФРАСТРУКТУРА

- ДП 16 РЕДА бр. 15 (М - 3)
- ПОСТОЈЕЋИ АТАРСКИ ПУТЕВИ

ВОДОПРИВРЕДНА ИНФРАСТРУКТУРА

- ПОСТОЈЕЋА ТРАСА КАНАЛА КОЈА СЕ ЗАДРЖАВА
- ПОСТОЈЕЋА ТРАСА КАНАЛА КОЈА СЕ РЕКОНСТРУИШЕ
- ПЛАНИРАНА ТРАСА КАНАЛА
- ПОСТОЈЕЋА ЦЕВНА ДРЕНАЖА
- ПЛАНИРАНИ ДРЕНАЖНИ КОЛЕКТОР
- ПЛАНИРАНА СЕКУНДАРНА ЦЕВНА ДРЕНАЖА
- КООРДИНАТЕ ТАЧАКА ПОЉА СЕКУНДАРНЕ ЦЕВНЕ ДРЕНАЖЕ

ЕЛЕКТРОЕНЕРГЕТСКА ИНФРАСТРУКТУРА

- ПОСТОЈЕЋИ 110 кV ДВ
- ПОСТОЈЕЋИ 35 кV / ПЛАНИРАНИ 20 кV ДВ

ТЕРМОЕНЕРГЕТСКА ИНФРАСТРУКТУРА

- ПЛАНИРАНИ ДИСТРИБУТИВНИ ГАСОВОД

ЕЛЕКТРОНСКА КОМУНИКАЦИОНА ИНФРАСТРУКТУРА

- ПОСТОЈЕЋИ ЕК КАБЛ I РЕДА

- ГРАНИЦА КАТАСТАРСКЕ ОПШТИНЕ
- ГРАНИЦА ОБУХВАТА ПЛАНА

НОСИЛАЦ ИЗДАЈЕ ПЛАНА		ОПШТИНА СРБОБРАН	
НОСИЛАЦ ИЗДАЈЕ ПЛАНА		ОПШТИНА БЕЧЕЈ	
ОБРАЂИВАЧ		ЈП ЗАВОД ЗА УРБАНИЗАМ ВОЈВОДИНЕ	НОВИ САД
НАЗИВ ПЛАНА	ПЛАН ДЕТАЉНЕ РЕГУЛАЦИЈЕ СИСТЕМА ЗА ОДВОДЊАВАЊЕ СРБОБРАН		
НАЗИВ КАРТЕ	ПЛАН МРЕЖЕ И ОБЈЕКТА ИНФРАСТРУКТУРЕ СА СИНХРОН ПЛАНOM		
ОДGOVОРНИ УРБАНИСТА	ЈЕЛЕНА ИГЊАТИЋ, дип.инж.врх -мајстор		
САРАДНИК	ДРАЖАН МОРАЧА, дип.инж.врх		
ТЕЖИНАР	ДРАЖАН МОРАЧА, дип.инж.врх		
Б.БРОЈ	2537	ДАТУМ	Новембар 2017.
РАЗМЕР	1:5000		БРОЈ ЛИСТА: 2.4